

## PIANO PARTICOLAREGGIATO DI INIZIATIVA PUBBLICA

COMPARTO C3 S.M. IN DUNO

### TAV.2 PROGETTO SISTEMAZIONE PLANIVOLUMETRICO

scala 1:500

Sindaco: Vladimiro Longhi  
 Segretario Generale: Dr. Andrea Fanti  
 Assessore Urbanistica: Luigi Cutrufo  
 Progettista: arch. Piero Vignali Sviluppo Comune s.r.l.  
 Collaboratori: arch. Andrea Bassi geom. Ivano Venturini

ADOTTATO CON DELIBERA C.C. N. \_\_\_ DEL \_\_\_/\_\_\_/2006  
 CONTRODEDOTTO CON DEL. C.C. N. \_\_\_ DEL \_\_\_/\_\_\_/2006  
 APPROVATO CON DELIBERA C.C. N. \_\_\_ DEL \_\_\_/\_\_\_/2006



luglio 2007




#### LEGENDA

- LIMITE COMPARTO
- LIMITE LOTTI
- SAGOMA DI MASSIMO INGOMBRO
- STRADE PUBBLICHE
- MARCIAPIEDI PUBBLICI
- PARCHEGGI PUBBLICI
- PARCHEGGI PRIVATI
- VERDE PUBBLICO ATTREZZATO
- 
- 236 mq. SUPERFICIE ZONA
- QUOTA IMPOSTA EDIFICI
- QUOTA IMPOSTA STRADA


<b>LOTTO 1</b>	SU: 268 mq.	SNR: 187 mq.	SC: 455 mq.	NR. ALL.: 4	SF: 787 mq.	PIANI: 2 F.T.
<b>LOTTO 2</b>	SU: 268 mq.	SNR: 187 mq.	SC: 455 mq.	NR. ALL.: 4	SF: 824 mq.	PIANI: 2 F.T.
<b>LOTTO 3</b>	SU: 268 mq.	SNR: 187 mq.	SC: 455 mq.	NR. ALL.: 4	SF: 806 mq.	PIANI: 2 F.T.
<b>LOTTO 4</b>	SU: 268 mq.	SNR: 187 mq.	SC: 455 mq.	NR. ALL.: 4	SF: 928 mq.	PIANI: 2 F.T.
<b>LOTTO 5</b>	SU: 403 mq.	SNR: 241 mq.	SC: 644 mq.	NR. ALL.: 6	SF: 997 mq.	PIANI: 3 F.T.
<b>LOTTO 6</b>	SU: 403 mq.	SNR: 242 mq.	SC: 645 mq.	NR. ALL.: 6	SF: 1194 mq.	PIANI: 3 F.T.
<b>LOTTO 7</b>	SU: 125 mq.	SNR: 75 mq.	SC: 200 mq.	NR. ALL.: 2	SF: 575 mq.	PIANI: 2 F.T.
<b>LOTTO 8</b>	SU: 332 mq.	SNR: 199 mq.	SC: 531 mq.	NR. ALL.: 5	SF: 920 mq.	PIANI: 3 F.T.
<b>LOTTO 9</b>	SU: 181 mq.	SNR: 108 mq.	SC: 289 mq.	NR. ALL.: 3	SF: 786 mq.	PIANI: 2 F.T.
<b>LOTTO ACER</b>	SU: 838 mq.	SNR: 200 + 200 mq.	SC: 1238 mq.	NR. ALL.: 16	SF: 2163 mq.	PIANI: 3 F.T.
<b>TOTALI</b>	SU: 3354 mq.	SNR: 2013 mq.	SC: 5367 mq.	NR. ALL.: 54	SF: 9980 mq.	

#### LOTTI

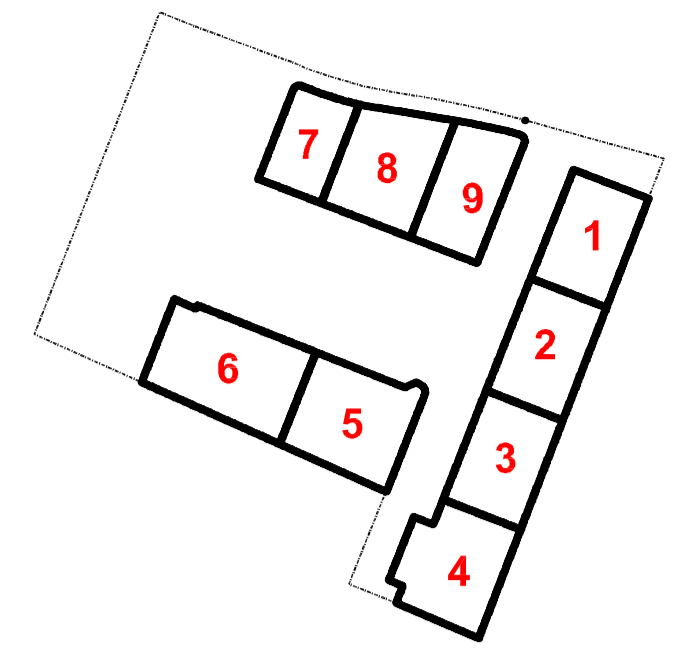


#### PROFILI


LOTTO 1, 2, 3, 4

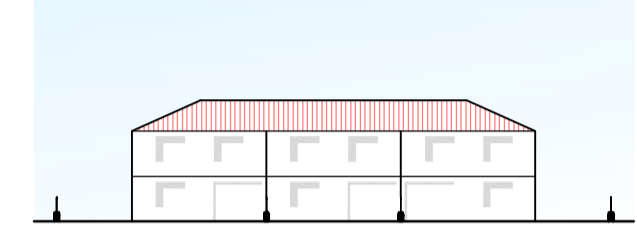


LOTTO 5, 6

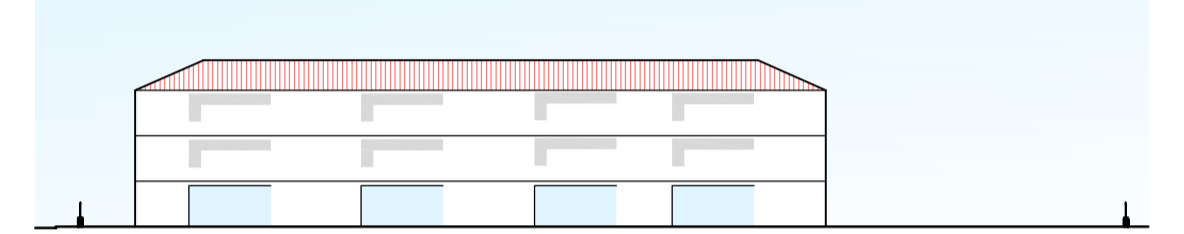


LOTTO 7

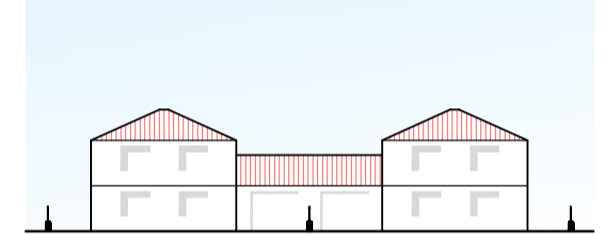

LOTTO 8

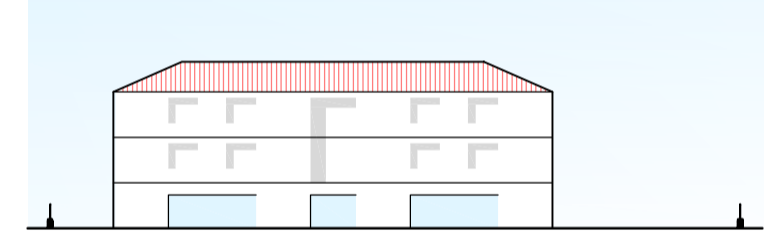

LOTTO 9

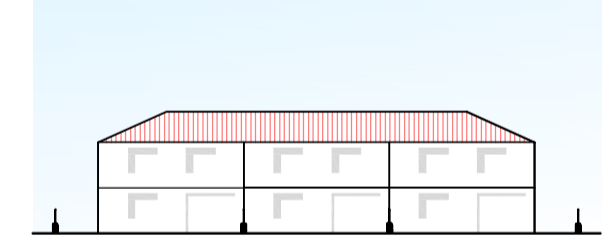

#### RIASSEGNAZIONE DELLE AREE



	AREE DI PROPRIETA' COMUNALE CHE RIMANGONO DI PROPRIETA' PUBBLICA	14.952 mq.
	AREE DI PROPRIETA' COMUNALE CHE VENGONO CEDUTE AI PRIVATI	121 mq.
	AREE DI PROPRIETA' PRIVATA CHE RIMANGONO PRIVATE	2.093 mq.
	AREE DI PROPRIETA' PRIVATA CHE VENGONO CEDUTE AL COMUNE	365 mq.